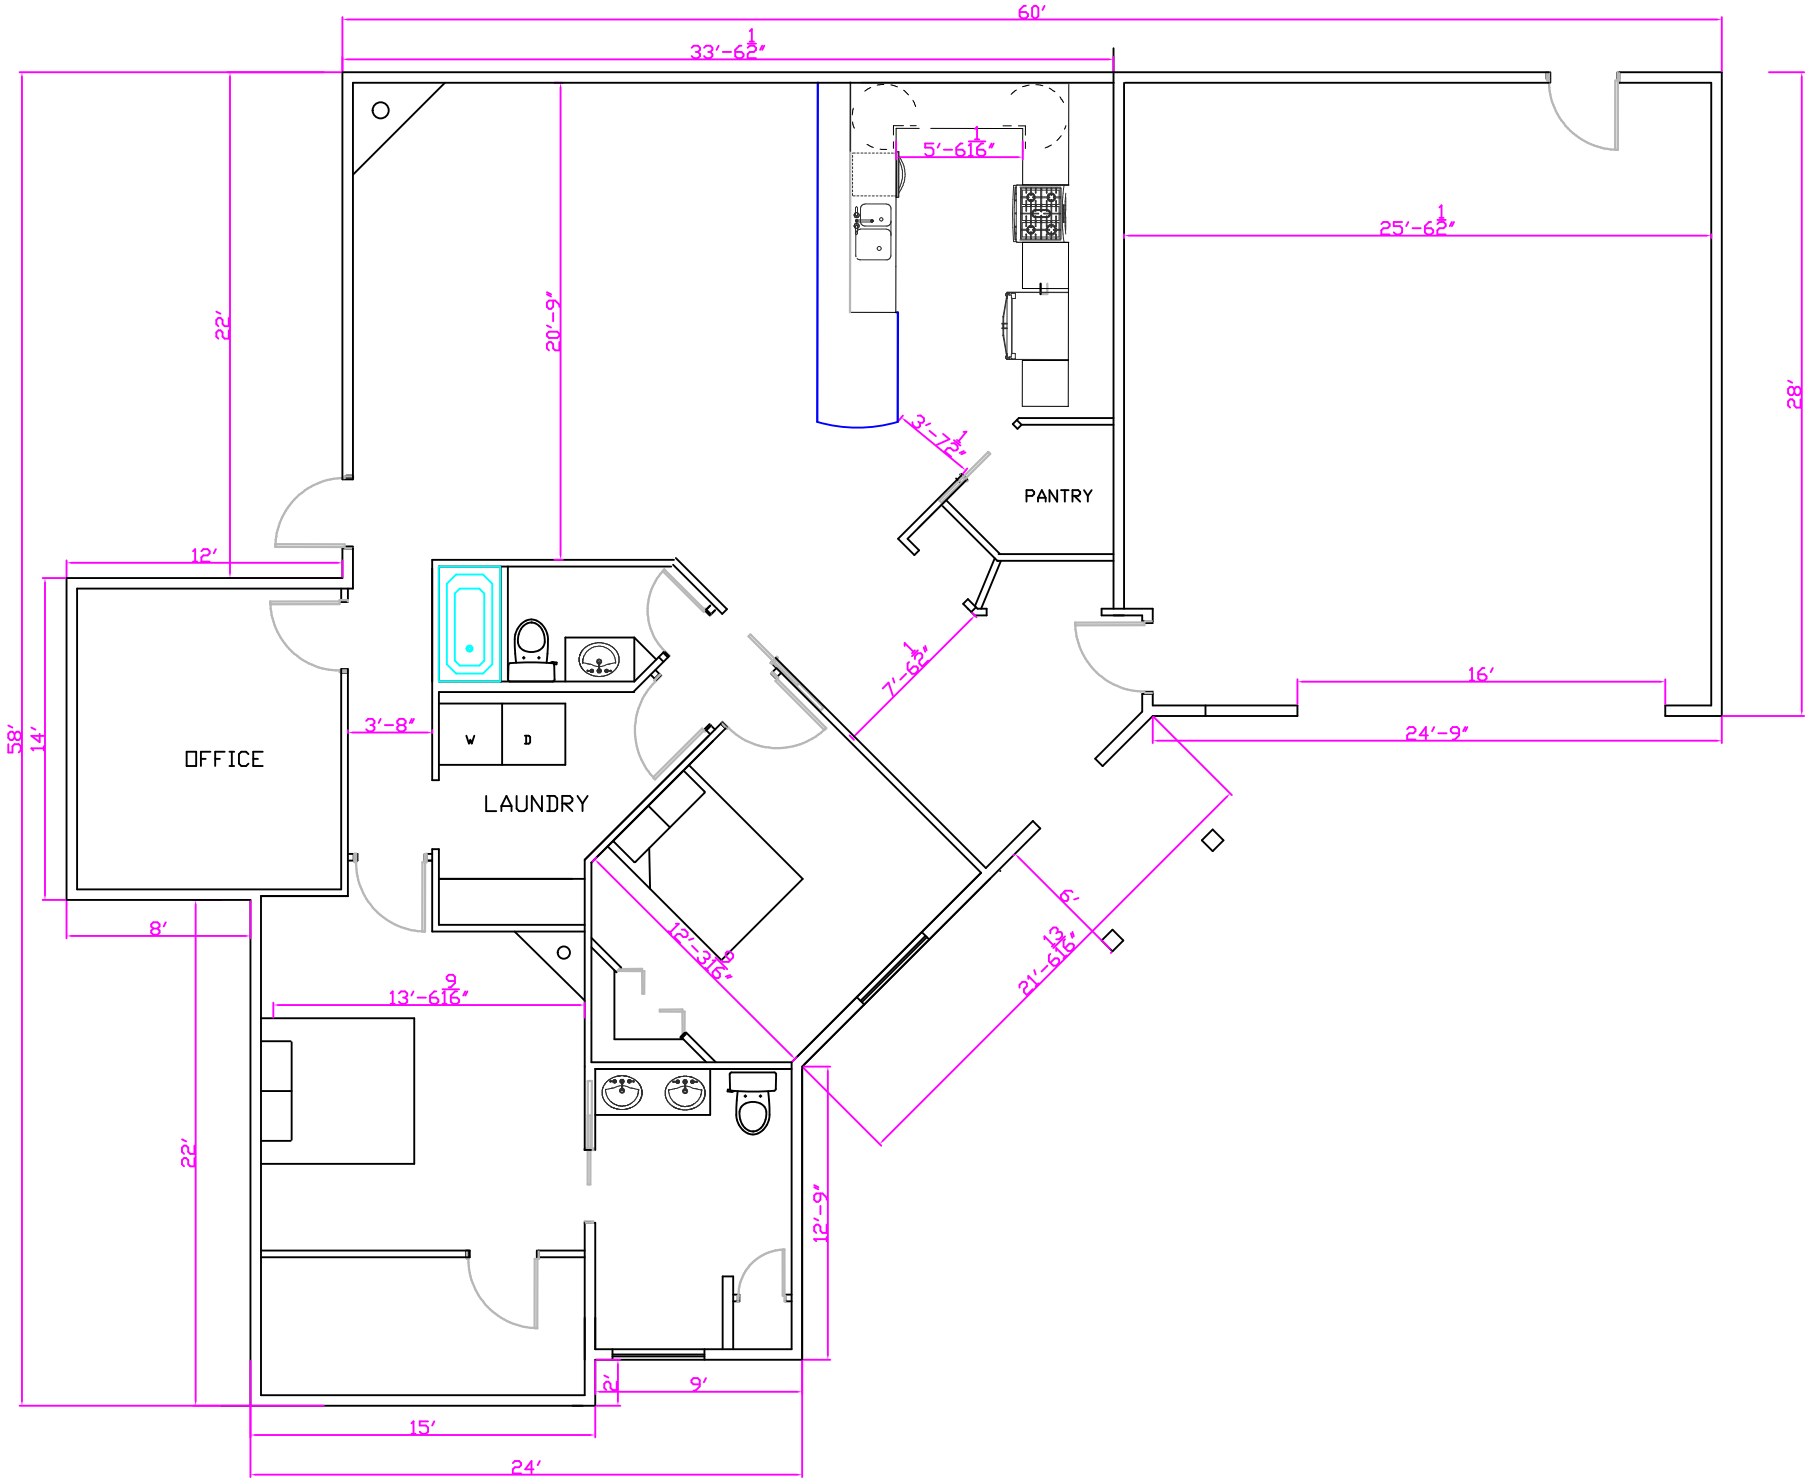
60'
33'-6 1/2"
5'-6 1/16"
25'-6 1/2"
22'
20'-9"
28'
3'-7 1/2"
PANTRY
12'
7'-6 1/2"
16'
24'-9"
58'
14'
OFFICE
3'-8"
W
D
LAUNDRY
6'
12'-3 9/16"
21'-6 13/16"
8'
13'-6 9/16"
22'
12'-9"
2'
9'
15'
24'